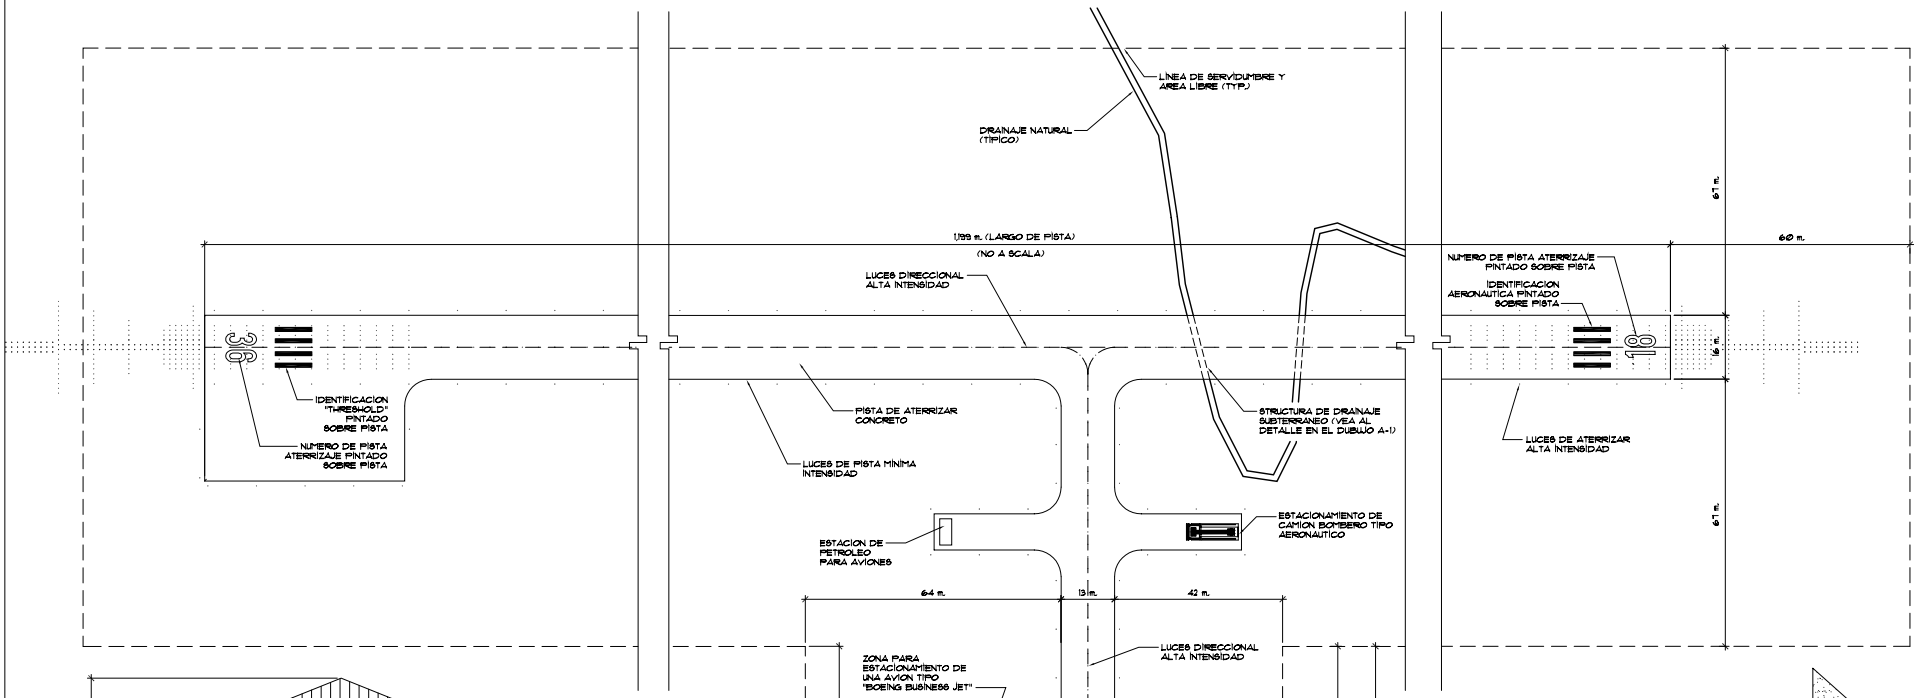


3 A-2 **ELEVACIONES DEL TERMINAL**
SCALA: 1/8"=1'-0"

1 A-2 **AMPLIACION DE PISTA** norte
SCALA: 1"=50'-0"

2 A-2 **AMPLIACION DE TERMINAL EN PLANTA** norte
SCALA: 1/8"=1'-0"


Pacetti [architects] AA0002939
ARCHITECTURE PLANNING INTERIORS DESIGN-BUILD
TEL 305 274 8848
FAX 305 274 8868
7134 SW 117 AVE
MIAMI, FL 33183
RICHARD M. PACETTI AR0068417


NEW PRIVATE AIRSTRIP FOR:
**LAS PERLAS**
A CUNA DE VIDA RESORT
Distrito de Balboa
Provincia de Panama
Isla del Rey, Republica de Panama

SHEET TITLE: DIBUJO DE PISTA
COMMISSION: 06-15-42
ISSUE DATE: 02-14-06
REVISIONS:

**A-2**