



1 AMPLIACION DE "BIOFARM" norte
 A-4 ESCALA: 1/16"=1'-0"

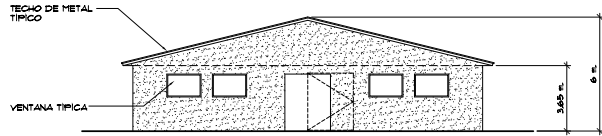

2 ELEVACION FRENTE TIPICO DE EDIFICIO PARA ANIMALES
 A-4 ESCALA: 3/32"=1'-0"

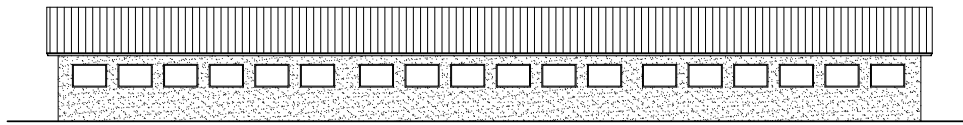

3 ELEVACION LADO DERECHO TIPICO DE EDIFICIO PARA ANIMALES
 A-4 ESCALA: 3/32"=1'-0"

SHEET TITLE: DIBUJO DE BIOFARM

COMMISSION:	06-1942
ISSUE DATE:	02-14-06
REVISIONS:	

A-4